


Rzut parteru

SKALA 1:60

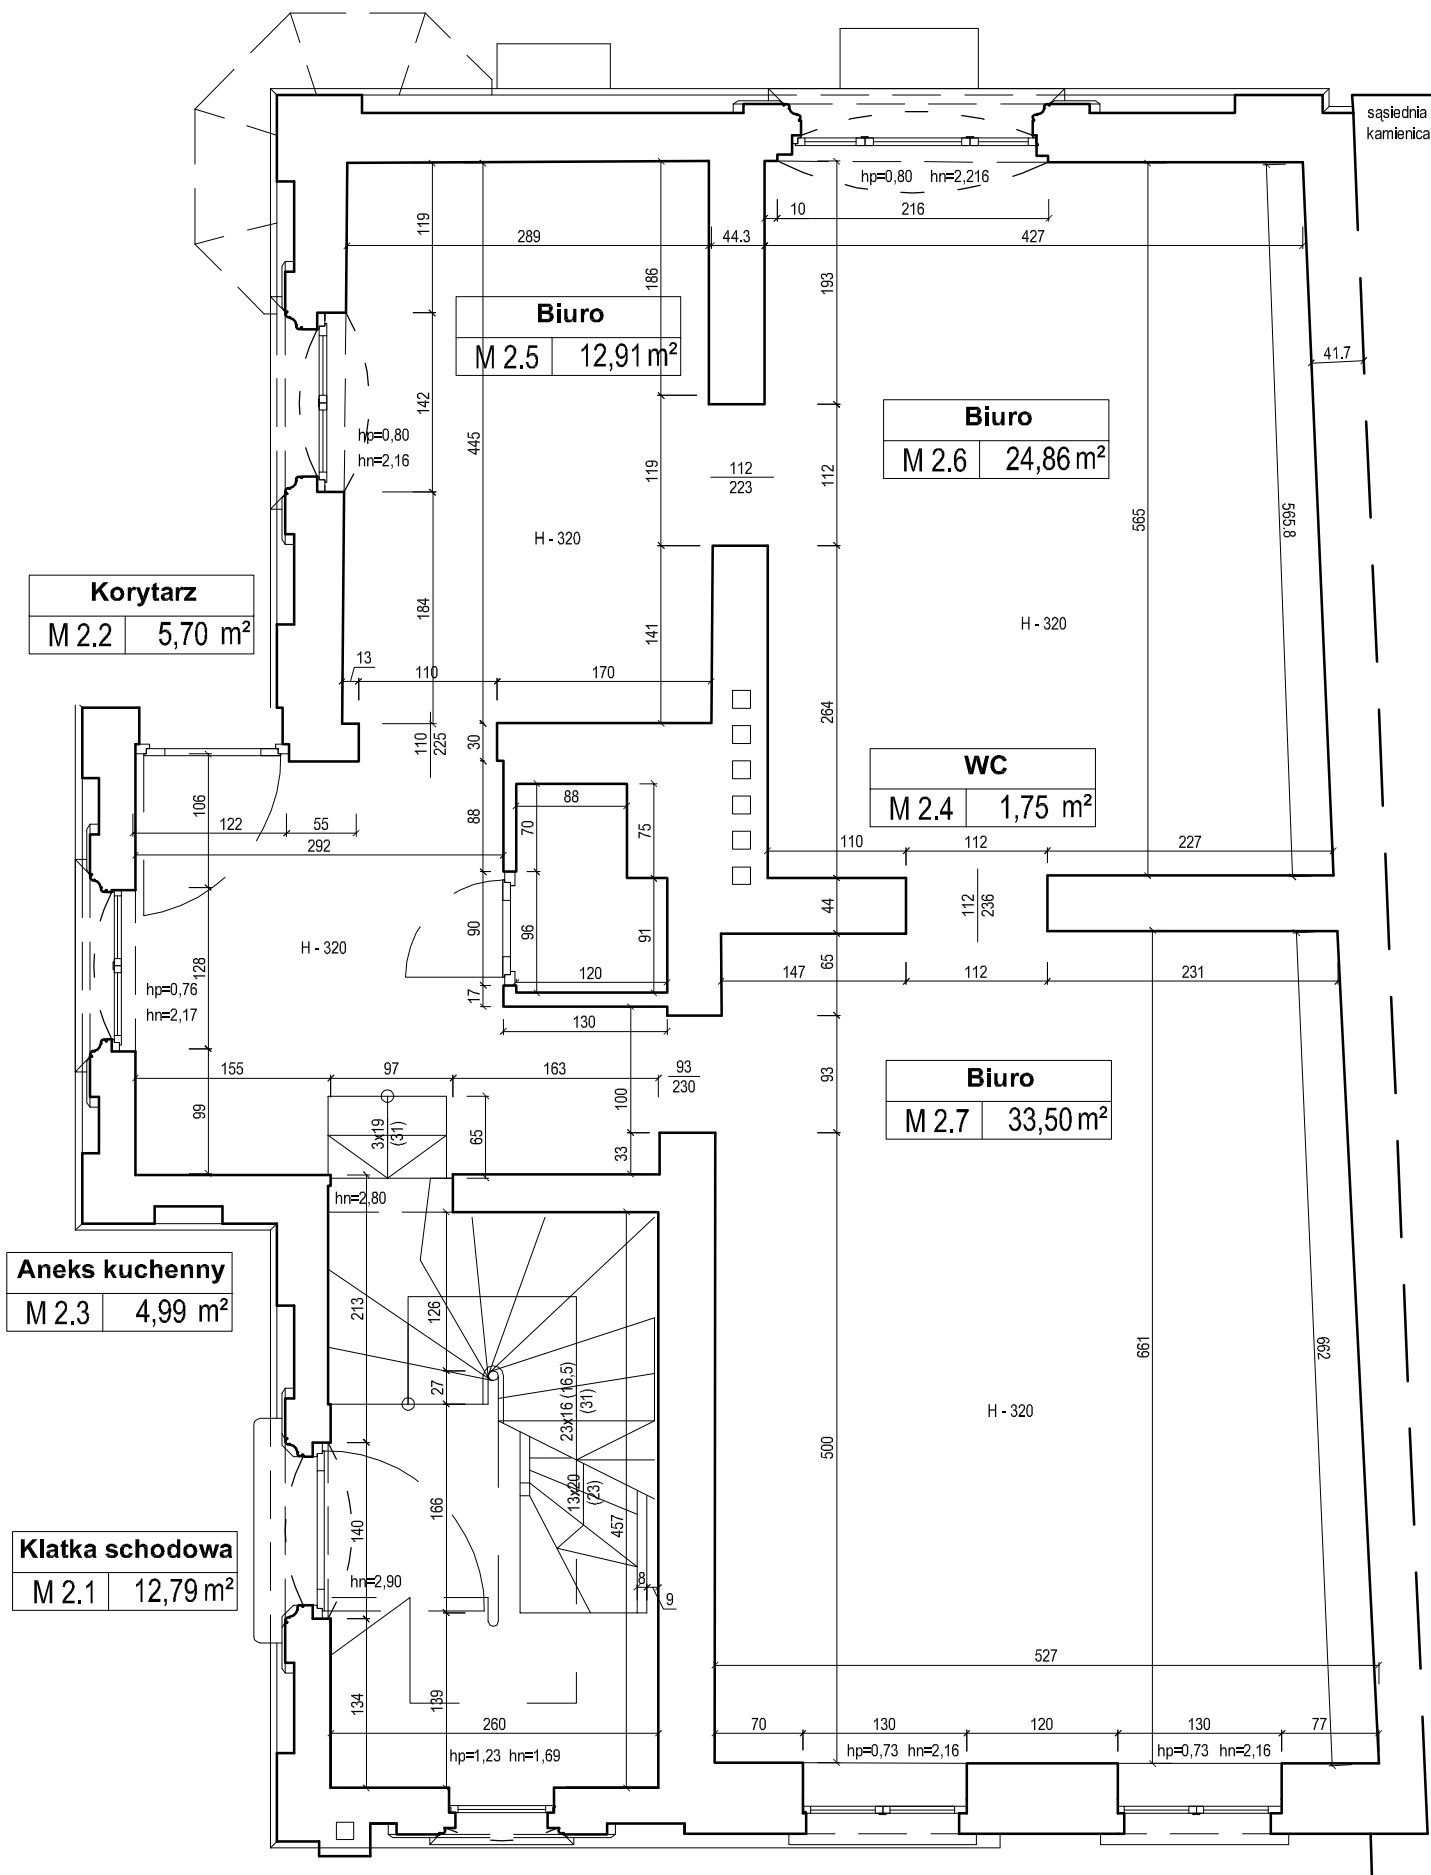

OGRODY KRÓLOWEJ BONY

RadAN® Sp. z o.o.

Deweloper Sp. Komandytowa

Gliwice ul. Zygmunta Starego 9
Parter

Powierzchnia użytkowa - 95,80 m²

Wysokość pomieszczeń - 3,20 m

Parter		
Nr pom.	Nazwa pom.	Pow.
M2 -1	Klatka schodowa	12,79 m²
M2 -2	Korytarz	5,00 m²
M2 -3	Aneks kuchenny	4,99 m²
M2 -4	WC	1,75 m³
M2 -5	Biuro	12,91 m⁴
M2 -6	Biuro	24,86 m⁵
M2 -7	Biuro	33,50 m²
POWIERZCHNIA UŻYTKOWA		95,80 m²



Wykonawca :

