


Rzut I piętra

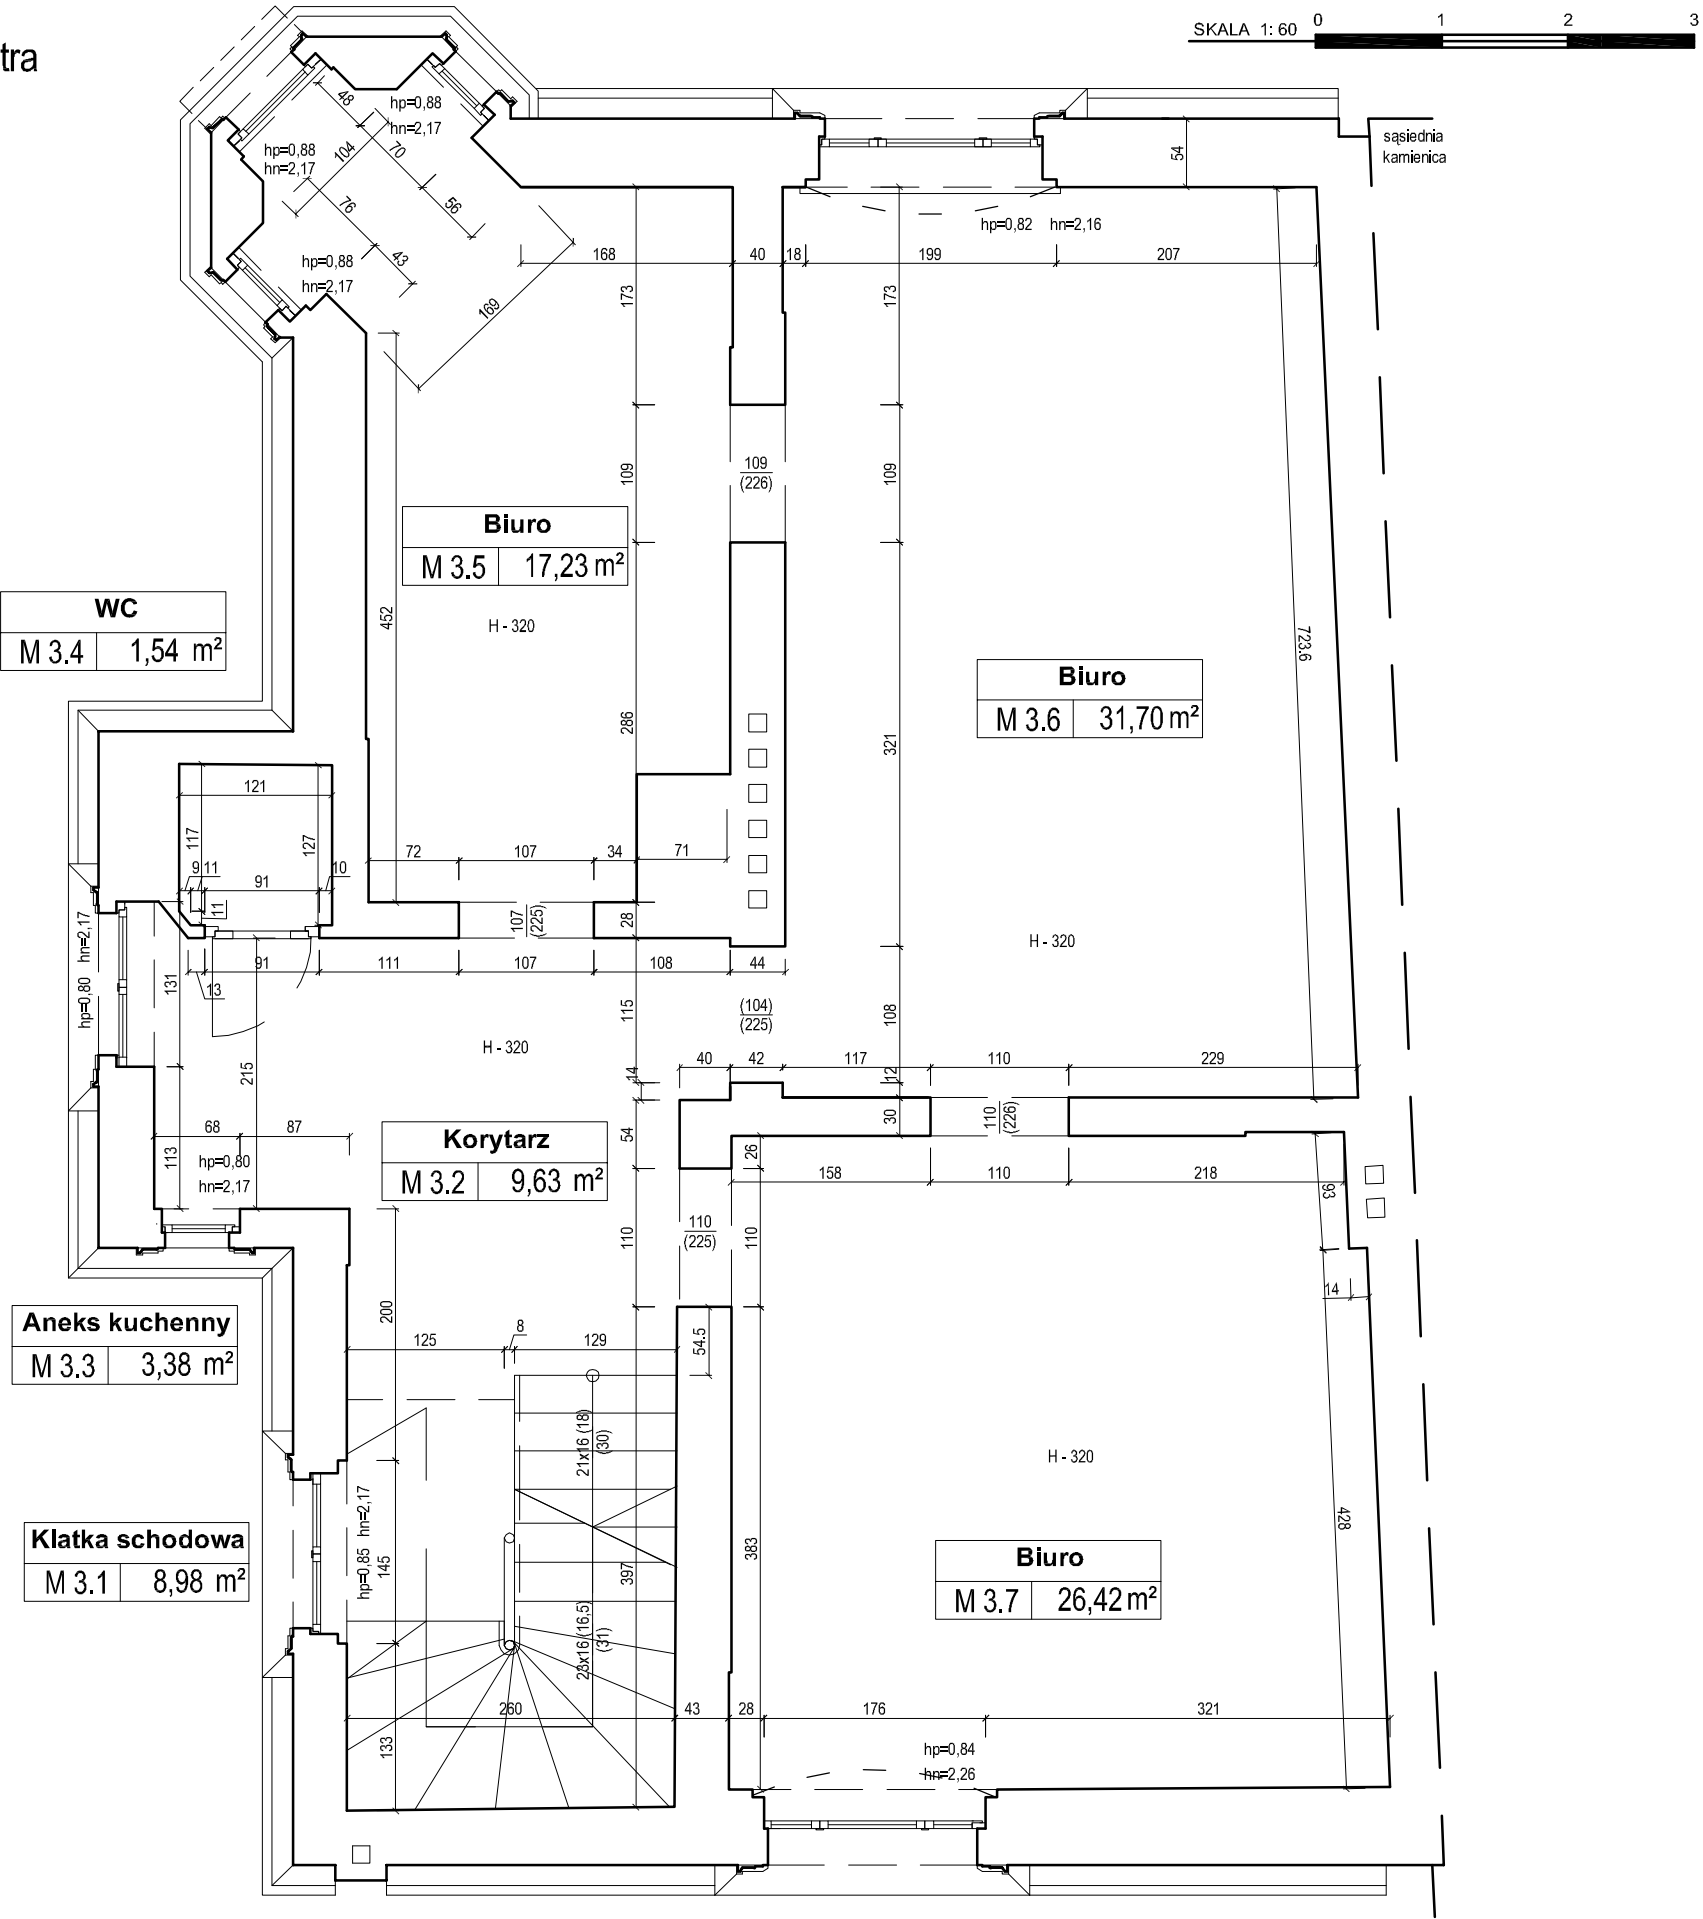

OGRODY KRÓLOWEJ BONY

RadAN® Sp. z o.o.

Deweloper Sp. Komandytowa

Gliwice ul. Zygmunta Starego 9
I Piętro

Powierzchnia użytkowa - 98,88 m²

Wysokość pomieszczeń - 3,20 m

I Piętro		
Nr pom.	Nazwa pom.	Pow.
M3 -1	Klatka schodowa	8,98 m²
M3 -2	Korytarz	9,63 m²
M3 -3	Aneks kuchenny	3,38 m²
M3 -4	WC	1,54 m³
M3 -5	Biuro	17,23 m⁴
M3 -6	Biuro	31,70 m⁵
M3 -7	Biuro	26,42 m²
POWERZCHNIA UŻYTKOWA		98,88 m²



Wykonawca :

