
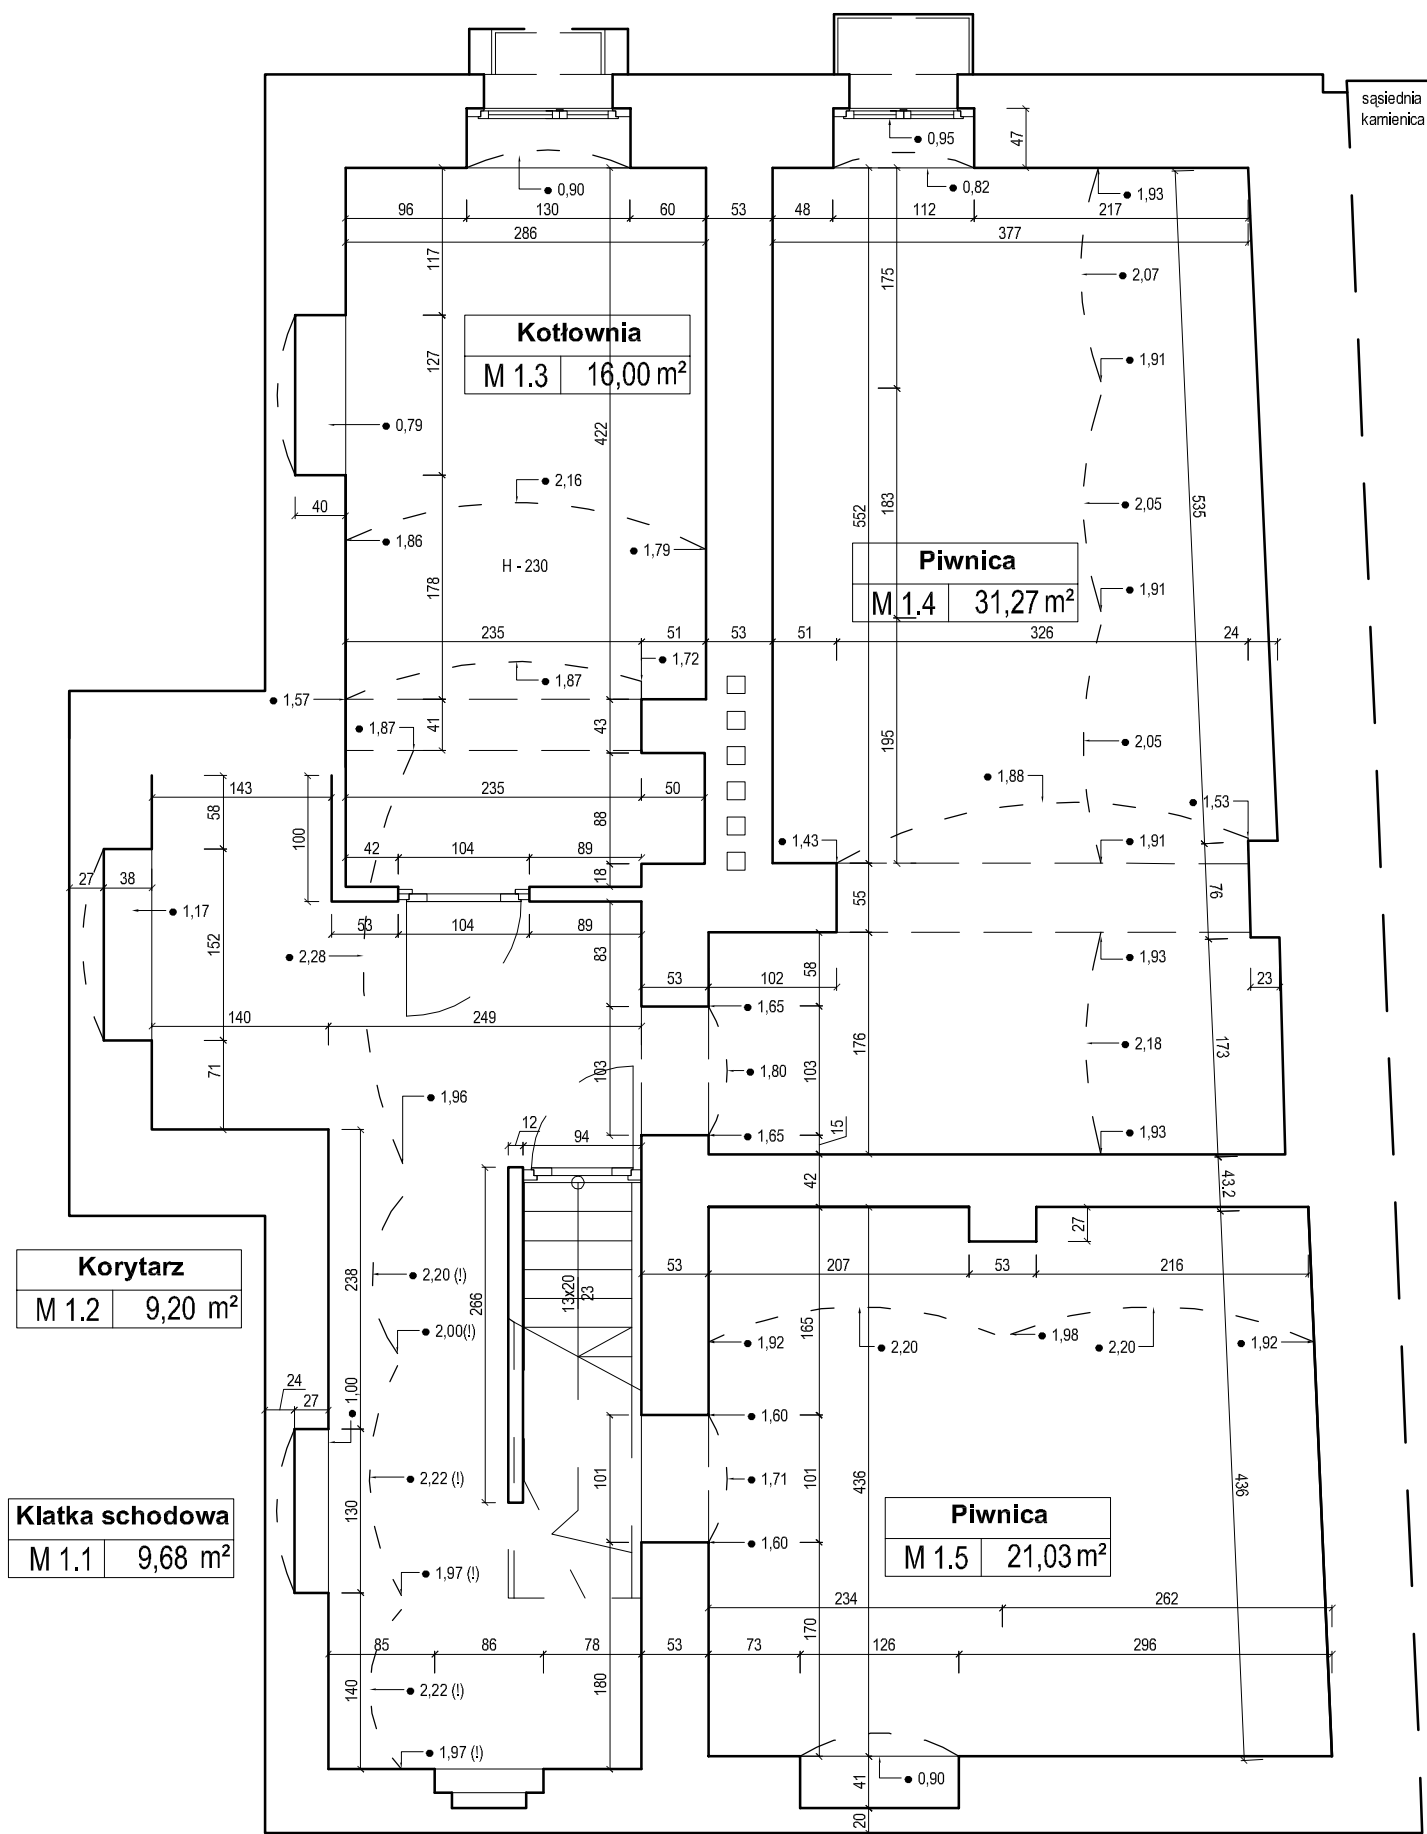


Rzut piwnic

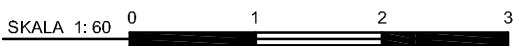

OGRODY KRÓLOWEJ BONY

RadAN® Sp. z o.o.

Deweloper Sp. Komandytowa

Gliwice ul. Zygmunta Starego 9
Piwnice

Powierzchnia użytkowa - 87,18m²

Wysokość pomieszczeń - 2,05m

Piwnica		
Nr pom.	Nazwa pom.	Pow.
M1 -1	Klatka schodowa	9,68 m ²
M1 -2	Korytarz	9,20 m ²
M1 -3	Kotłownia	16,00 m ²
M1 -4	Piwnica	31,27 m ³
M1 -5	Piwnica	21,03 m ⁴
POWIERZCHNIA UŻYTKOWA		87,18 m ²



Wykonawca :

